



Atterrir à vendre à Los Pacos, Fuengirola

345 000 €

Référence: R4893364 Terrain: 440m²



IMAGEN DE CATASTRO



IMAGEN AEREA DEL ENTORNO



IMAGEN DE LA FACHADA

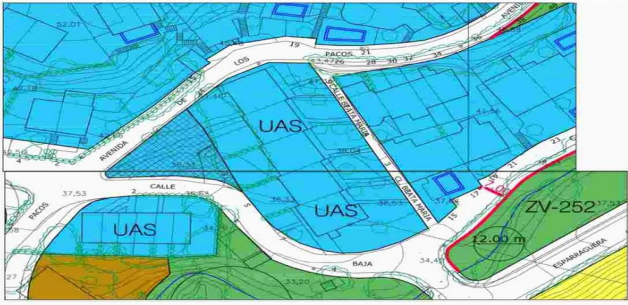


IMAGEN SEGUN NORMATIVA

DESCRIPCION: PROYECTO BASICO Y DE EJECUCION DE VIVIENDA UNIFAMILIAR AISLADA CON PISCINA.

SITUACION: C/BAJA Nº1 29640 FUENGIROLA (MALAGA).

R.C. 57911311UF54680001AA

PROMOTOR: NIGEL JOHN BATEMAN

ARQUITECTO: JESÚS LÓPEZ OROZCO

Fecha: mayo 2024

PLANO 00


ESCALA: 1/100

PLANO: SITUACION

PROMOTOR: NIGEL JOHN BATEMAN
ARQUITECTO: JESÚS LÓPEZ OROZCO

El presente es un proyecto de obra que se encuentra en fase de proyecto y no garantiza la ejecución de la obra. El cliente debe ser consciente de que el proyecto es un documento de referencia y no un contrato. 

PLANO 00

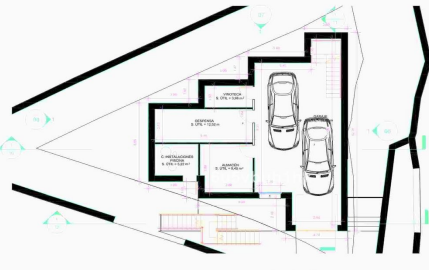

Planta sótano

PLANTA SÓTANO	Exp. ÚT.	Exp. Conv.	PLANTA BAJA	Exp. ÚT.	Exp. Conv.
1. SÓTANO	10.00 m ²	10.00 m ²	1. BAJA	10.00 m ²	10.00 m ²
2. SÓTANO	10.00 m ²	10.00 m ²	2. BAJA	10.00 m ²	10.00 m ²
3. SÓTANO	10.00 m ²	10.00 m ²	3. BAJA	10.00 m ²	10.00 m ²
100. SÓTANO	10.00 m ²	10.00 m ²	100. BAJA	10.00 m ²	10.00 m ²

DESCRIPCION: PROYECTO BASICO Y DE EJECUCION DE VIVIENDA UNIFAMILIAR AISLADA CON PISCINA.

SITUACION: C/BAJA Nº1 29640 FUENGIROLA (MALAGA).

R.C. 57911311UF54680001AA

PROMOTOR: NIGEL JOHN BATEMAN


ARQUITECTO: JESÚS LÓPEZ OROZCO

Fecha: mayo 2024

PLANO 02

ESCALA: 1/100

PLANO: Planta sótano

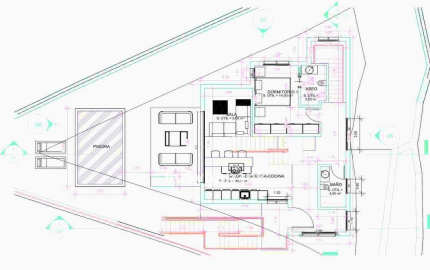

Planta baja

PLANTA BAJA	Exp. ÚT.	Exp. Conv.	PLANTA PRIMERA	Exp. ÚT.	Exp. Conv.
1. BAJA	10.00 m ²	10.00 m ²	1. PRIMERA	10.00 m ²	10.00 m ²
2. BAJA	10.00 m ²	10.00 m ²	2. PRIMERA	10.00 m ²	10.00 m ²
3. BAJA	10.00 m ²	10.00 m ²	3. PRIMERA	10.00 m ²	10.00 m ²
4. BAJA	10.00 m ²	10.00 m ²	4. PRIMERA	10.00 m ²	10.00 m ²
5. BAJA	10.00 m ²	10.00 m ²	5. PRIMERA	10.00	



Costa del Sol, Los Pacos

Price reduced ! Location is the key to this plot. Positioned in lower Los Pacos it is walking distance to all amenities, with restaurants, bars, shops and both local and international schools just a short stroll away. Fuengirola town and the beach is just 10 minutes' walk and all easily accessible to the train station at Los Boliches connecting you to the airport and Malaga city center. A luxury villa has been carefully designed by a highly renowned architect with all permits and building licences granted so the construction of this dream villa can begin immediately. With a build size of over 300m2 the villa offers 3 floors of open plan spaces. A minimum of 3 bedrooms and ensuite bathrooms. Garage, gym, wine cellar, swimming pool and gazebo. A rare find so for more information and viewings dont hesitate to call



Spécification:

Caractéristiques

Près du transport

Près de l'église

Paramètre

Près du port

Proche des magasins

Près de la ville

Près des écoles